

ПОДРОБЕН УСТРОЙСТВЕН ПЛАН ПЛАН ЗА РЕГУЛАЦИЯ И ЗАСТРОЯВАНЕ

За ПИ 013027 и ПИ 013669, м "Гермето" по КВС на землище
гр. Септември, общ. Септември

Възложител: ВЕЛИЧКО САШОВ МИХАЙЛОВ

Изпълнител: "ЗЕНИТ - ГЕО" ЕООД

ПЪЛНА ПРОЕКТАНТСКА ПРАВОСПОСОБНОСТ	
	арх. ГЕОРГИ КОСТАДИНОВ ЯНЕВ Рег. № 03091 Дата:
ПОДПИС:	
ПЪЛНА ПРОЕКТАНТСКА ПРАВОСПОСОБНОСТ	
Секция: ГПГ	Регистрационен № 05906 инж. ДИМИТЪР НИКОЛОВ ПАШОВ
Части на проекта: по удостоверение за ПП	Подпис:
ВАЖИ С ВАЛИДНО УДОСТОВЕРЕНИЕ ЗА ПП ЗА ТЕКУЩА ГОДИНА	

гр. Пазарджик
2017 г.



ОБЩИНСКИ СЪВЕТ – ГР. СЕПТЕМВРИ

РЕШЕНИЕ №521

Взето с Протокол №22 от редовно заседание на Общински съвет гр. Септември, проведено на 29.11.2016г.

Относно: Разрешение за изработване на проект за ПУП-ПРЗ на ПИ №013027 и ПИ №013669, м."Гермето" в землището на гр.Септември

Общинският съвет, след като се запозна с предложението на Кмета на Общината, на основание чл.21 ал.1 т.11 от ЗМСМА, чл. 124а, ал.1 и ал.5, чл.124б, ал.1 от Закона за устройство на територията, чл.192, ал.1 от ЗУТ и след станалите разисквания,

РЕШИ:

1. Одобрява задание за проектиране на ПУП-ПРЗ за ПИ №013027 и №013669 в м."Гермето", землище гр.Септември, община Септември
2. Разрешава изработване на проект за подробен устройствен план - ПРЗ ПИ №013027 и №013669 в м."Гермето", землище гр.Септември, община Септември, с цел да се промени предназначението на имотите, като за поземлен имот №013027 се образува един УПИ „за жилищно строителство” и се предвижда 2 метра отстъп за разширение на полския път. За ПИ №013669 се предвижда отстъп от 2 метра за разширение на полски път №013015, а за останалата площ се образуват 25 броя УПИ с отреждане „За жилищно строителство”, разделени в три квартала с площи от 300 кв.м. до 345 кв.м., един УПИ с отреждане „За трафопост” и обслужваща улица с ширина 7,00 м. (включваща 2 ленти за движение с ширина 2,25 м. всяка и по 1,25 м. тротоари от двете страни). В новообразуваните УПИ се предвижда свободностояща нискоетажна застрояка в устройствена зона „Жм” (Жилищна с малка височина), а за УПИ с отреждане „За трафопост” се предвижда устройствена зона „Пп” (Предимно производствена).

Транспортния достъп се осъществява чрез ПИ №013015 - полски път и ПИ №013014 – пасище, мера (общинска собственост) до ПИ №012325 – полски път. Предвижда се кабелиране на участъка на ВЛ 20 kV, преминаващ през имот №013669



Проектът да отговаря на следните изисквания:

- 2.1. Устройствената зона да бъде – „Жм“ (Жилищна с малка височина) и „Пп“ (Предимно производствена).
- 2.2. Обемът и съдържанието на проекта да са съобразени с Наредба №7 от 22.12.2003г. за правила и нормативи за устройство на отделните видове територии и устройствени зони, Наредба №8 от 14.06.2001г. за обема и съдържанието на устройствените схеми и планове и правилата за допускане, изменение, процедиране и одобряване на подробните устройствени планове на територията на Община Септември.
3. Проектите да бъдат съобразени с разпоредбите на ЗУТ и всички специализирани законови и подзаконови актове (вкл. необходимите съгласувания с контролните органи, експлоатационните дружества и Областна дирекция „Земеделие“ – гр.Пазарджик)
4. Изработването на проекта да е за сметка на Величко Сашов Михайлов и проектите да се представят в общината за одобрение в едногодишен срок от влизане в сила на настоящото решение.
5. Общинският съвет дава предварително съгласие за правото на преминаване през ПИ №013014 (общинска собственост – пасище, мера).
6. На основание чл.124б, ал.4 от ЗУТ настоящото решение не подлежи на оспорване.
7. Възлага изпълнението на настоящето решение на Кмета на община Септември

Общ брой на общинските съветници:

Присъствали:

Гласували:

„ЗА“

„ПРОТИВ“

„ВЪЗДЪРЖАЛИ СЕ“

21

18

18

18

0

0




ЛАЗАР ВЛАЙКОВ

Председател на ОбС-Септември



ЗАДАНИЕ

за изработване на Подробен устройствен план /ПУП-ПРЗ/
за обект: „Жилищно строителство“ в поземлени имоти 013027 и 013669,
местност „Гермето“ по КВС на землище гр.Септември, общ.Септември

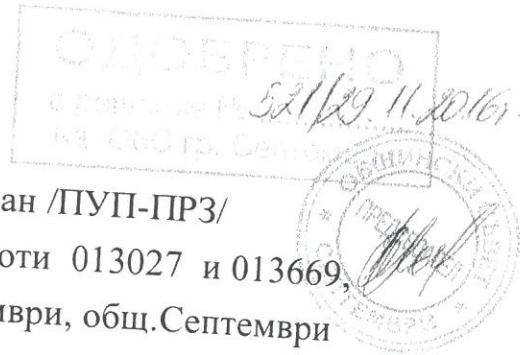

Възложител: Величко Сашов Михайлов,
ЕГН 6802073460,
адрес, гр.Септември, ул. „Кирил и Методий“ № 93

Предмет и цел на програмата задание

Настоящото задание е изготвено в съответствие с изискванията на чл. 125 от ЗУТ, във връзка с чл.124, 124а, ал.7 от ЗУТ и отразява съществуващото положение на терена, вида територия съгласно чл.7 от ЗУТ, обхват на инвестиционното предложение, етапи и срокове за изпълнение.

Предмет на плановото задание е изработване на Подробен Устройство План – План за регулация /ПР/ и План за застрояване /ПЗ/ във връзка с провеждане на процедура за промяна предназначение за обект: „Жилищно строителство“ на ПИ 013027 и ПИ 013669 в местността „Гермето“ по КВС на землище гр.Септември, община Септември.

На основание чл.17 от ЗОЗЗ във връзка с необходимостта от изграждане на нови обекти с предназначение за жилищно строителство в района, Величко Михайлов има намерение да проведе процедура за промяна предназначение на горепосочените имоти, като се предвижда:

- за ПИ 013027 с площ 3,724 дка да се обособи един УПИ за целия имот, след като се направи отстъп от 2 метра на вътре от изток за разширение на полския път,
- за ПИ 013669 с площ 9,950 дка се предвижда да се направи отстъп от 2 метра на вътре от запад за разширение на полския път, като за останалата площ ще бъдат обособени 25 броя урегулирани поземлени имота с отреждане „За жилищно строителство“, разделени в три квартала с площи от 300кв.м. до 345 кв.м., един брой УПИ VIII-669 в кв.136 с отреждане „За ТП“ с площ 165 кв.м. и обслужваща улица с ширина 7,00 метра /включваща 2 ленти за движение на превозни средства с ширина по 2,25 метра всяка и две тротоарни ивици от двете страни с ширина по 1,25 метра всяка/.

При проектирането са спазени изискванията на чл.19, ал.1 от ЗУТ за минимални размери на урегулираните поземлени имоти.

Съгласно приложеното предложение върху имотите ще се създаде необходимата градоустройствена основа и статут за застрояване, предмет на разработка на бъдещия ПУП.

Поземлени имоти 013027 и 013669 се намират на север от регулацията на гр. Септември и граничат със земеделски територии - полски път, пасище, мера и ниви.

Електроснабдяването на обектите ще се осъществи от съществуващ стълб 20 kV №66/46/4, извод СрН „Победа“, подстанция „Белово“, съгласно становище на „ЕВН България Електроразпределение“ ЕАД. В предложението е отразено и предвидено кабелиране на участъка на ВЛ 20 kV „Победа“ между стълб № 66/46/4 до стълб №66/46/5, преминаващ през ПИ 013669 и обособяване на УПИ IX-669, За ТП, в предвидения кабелен участък между двата стълба.

Водоснабдяването на двата имота ще се осъществи от водопровод Ф80АЦ на разстояние около 100 метра от имота, съгласно Становище на „ВиК – в ликвидация“ ЕООД – гр. Пазарджик.

Пътният достъп до ПИ 013027 и ПИ 013669 ще се осъществи чрез полски път ПИ 013015, пасище, мера – ПИ 013014 – общинска собственост, за което е необходимо право на преминаване през и полски път ПИ 012325, а до новопроектираните УПИ в ПИ 013669 – чрез обслужваща улица в границите на имота.

За терена, попадащ в обхвата на проектирането има изработена и одобрена КВС в цифров вид.

Проектното решение за изготвяне на ПУП-ПРЗ се обуславя от:

Местонахождението на поземлените имоти спрямо регулацията на гр. Септември.

Ориентацията им спрямо географските посоки.

Съществуващите в момента изградени комуникации и инженерна инфраструктура.

Действащите нормативни документи, касаещи този вид проектни работи.

Изискванията на Възложителя.

Основни изходни данни и документи за обекта.

Отчитайки всички тези дейности и в съответствие с нормативните изисквания, ще бъде изработен ПУП – ПРЗ във връзка с провеждане на процедура за промяна предназначение на поземлени имоти 013027 и 013669, местност „Гермето“ - земеделска територия, където ще бъде осъществено инвестиционното намерение.

Проектирането ще се извърши *еднофазно* – в съответствие с изискванията на ЗУТ, Наредба № 7 за правила и нормативи за устройство на отделните видове територии и устройствени зони, Наредба № 8 за обема и съдържанието на устройствени схеми и планове и действащата нормативна база.

ПУП-ПРЗ ще се изработи в четири папки един оригинал и 3 копия.

Срока за изпълнение на ИП - 2017 година на 1 етап.

Възложител :

ОБЯСНИТЕЛНА ЗАПИСКА

Към обект: План за регулация застрояване за ПИ 013027 и ПИ 013669, м., „Гермето“ по КВС на землище гр. Септември, общ. Септември

Възложител: Величко Сашов Михайлов

Проектът за ПРЗ за ПИ 013027 и ПИ 013669, м. „Гермето“ по КВС на землище гр. Септември, общ. Септември е изработен на основание Решение № 521 от 29.11.2016г. на Общински съвет – гр. Септември, чл.124а, ал.1 и ал.5, чл.124б, ал.1 от ЗУТ и искане на възложителя.

Същият е предназначен за провеждане на процедурите по промяна предназначението на земеделската земя за неземеделски нужди, съгласно ЗОЗЗ и правилника за приложението му и изготвяне на инвестиционни проекти.

Поземлени имоти 013027 и 013669, м. „Гермето“ по КВС на землище гр. Септември, представляват земеделска земя – собственост на Величко Сашов Михайлов с начин на трайно ползване – нива пета категория на земята при неполивни условия и обща площ **13,673 дка**. Имотите се намират северно на около 50 метра от регулацията на гр. Септември.

С проекта за ПР се предвижда за ПИ 013027 и ПИ 013669, м. „Гермето“ по КВС на землище гр. Септември, общ. Септември да бъде проведена процедура за промяна предназначение на земеделска земя за жилищно строителство, както следва:

- за ПИ 013027 с площ 3,724 дка ще се обособи един УПИ за целия имот, след като се направи отстъп от 2 метра на вътре от изток за разширение на полския път;
- за ПИ 013669 с площ 9,950 дка се предвижда да се направи отстъп от 2 метра на вътре от запад за разширение на полския път, като за останалата площ ще бъдат обособени 25 броя урегулирани поземлени имота с отреждане „За жилищно строителство“, разделени в три квартала с площи от 300 кв.м. до 345 кв.м., един брой УПИ VIII-669 в кв.136 с отреждане „За ТП“ с площ 165 кв.м. и обслужваща улица с ширина 7,00 метра /включваща 2 ленти за

движение на превозни средства с ширина по 2,25 метра всяка и две тротоарни ивици от двете страни с ширина по 1,25 метра всяка/.

При проектирането са спазени изискванията на чл.19, ал.1 от ЗУТ за минимални размери на урегулираните поземлени имоти.

Пътният достъп до ПИ 013027 и ПИ 013669 ще се осъществи чрез полски път ПИ 013015, пасище, мера – ПИ 013014 – общинска собственост, за което е необходимо право на преминаване през и полски път ПИ 012325, а до новопроектираните УПИ в ПИ 013669 – чрез обслужваща улица в границите на имота.

Площта на новообразуваните урегулирани поземлени имоти е както следва:

- кв.13
 - УПИ I-27, За жилищно строителство - 3,532дка
- кв. 13а
 - УПИ I – 669, За жилищно строителство - 0,301дка
 - УПИ II – 669, За жилищно строителство - 0,303дка
 - УПИ III – 669, За жилищно строителство - 0,303дка.
 - УПИ IV – 669, За жилищно строителство - 0,303дка.
 - УПИ V – 669, За жилищно строителство - 0,327дка.
 - УПИ VI – 669, За жилищно строителство - 0,345дка.
- кв. 13б
 - УПИ I – 669, За жилищно строителство - 0,300дка.
 - УПИ II – 669, За жилищно строителство - 0,332дка.
 - УПИ III – 669, За жилищно строителство - 0,332дка.
 - УПИ IV – 669, За жилищно строителство - 0,332дка.
 - УПИ V – 669, За жилищно строителство - 0,332дка.
 - УПИ VI – 669, За жилищно строителство - 0,313дка.
 - УПИ VII – 669, За жилищно строителство - 0,318дка.
 - УПИ VIII – 669, За ТП - 0,156дка.
 - УПИ IX – 669, За жилищно строителство - 0,332дка.
 - УПИ X – 669, За жилищно строителство - 0,332дка.
 - УПИ XI – 669, За жилищно строителство - 0,332дка.
 - УПИ XII – 669, За жилищно строителство - 0,332дка.
 - УПИ XIII – 669, За жилищно строителство - 0,332дка.



гр. София 1680, бул. "Гоце Делчев" № 55, тел. 02/ 818 25 55, факс 02/ 818 25 56
гр. Пазарджик 4400, ул. "Екзарх Йосиф" № 1, тел. 034/ 40 55 55, факс 034/ 40 55 56
гр. Пловдив 4000, ул. "Богомил" № 31, тел. 032/ 27 50 55, факс 032/ 27 50 56
гр. Карлово 4300, ул. "Търговска" № 10, тел. 0335/ 9 55 50

- кв. 13В
 - УПИ I – 669, За жилищно строителство - 0,305дка.
 - УПИ II – 669, За жилищно строителство - 0,300дка.
 - УПИ III – 669, За жилищно строителство - 0,300дка.
 - УПИ IV – 669, За жилищно строителство - 0,300дка.
 - УПИ V – 669, За жилищно строителство - 0,300дка.
 - УПИ VI – 669, За жилищно строителство - 0,300дка.
 - УПИ VII – 669, За жилищно строителство - 0,305дка.

С плана за застрояване е проектирано нискоетажно, свободностоящо застрояване с височина до 10м.

Устройствена зона „Жм“ (Жилищно нискоетажно) с параметри:

1. плътност (процент) на застрояване (П застр.) – < 60 %;
2. озеленена площ (П озел.) – > 40 %;
3. интензивност на застрояване (К инт.) – от 1,3.

На основание решението на Общински съвет гр.Септември и становището на ЕВН-КЕЦ Белово, ВЛ 20 кV “Победа” от ПС Белово се предвижда да се измести чрез изграждане на нова кабелна линия от съществуващ стълб № 66/46/4, извод СН „Победа“, преминаваща по полски път 013015 и новопроектирана улица с о.т.3-о.т.6 до УПИ за нов ТП. В тази връзка застроителните линии в новообразуваните УПИ II, УПИ III и УПИ IV, не са съобразени със съществуващия ВЕЛ.

Плана за регулация и плана за застрояване са изготвени в М 1:1000.

Проектът за ПРЗ за ПИ 013027 и ПИ 013669, м. „Гермето“ по КВС на землище гр.Септември, общ.Септември е съобразен с нормите за проектиране на ЗУТ, Наредба №7 за правила и нормативи за устройството на отделните видове територии и устройствени зони от 22.12.2003 год. и Наредба № 8 от 14.06.2001 год. за обема и съдържанието на устройствените схеми и планове.

гр.Пазарджик
2017 г.


Проектант:

/арх. Г. Янев/




ПУП - ПЛАН ЗА РЕГУЛАЦИЯ И ЗАСТРОЯВАНЕ
за ПИ 013027 и ПИ 013669 в местността "Гермето" по КВС на землище гр. Септември,
община Септември, област Пазарджик
М 1:1000

ОДОБРЯВАМ
със заповед № 26...
10.05.2018 г.
КМЕТ: ...

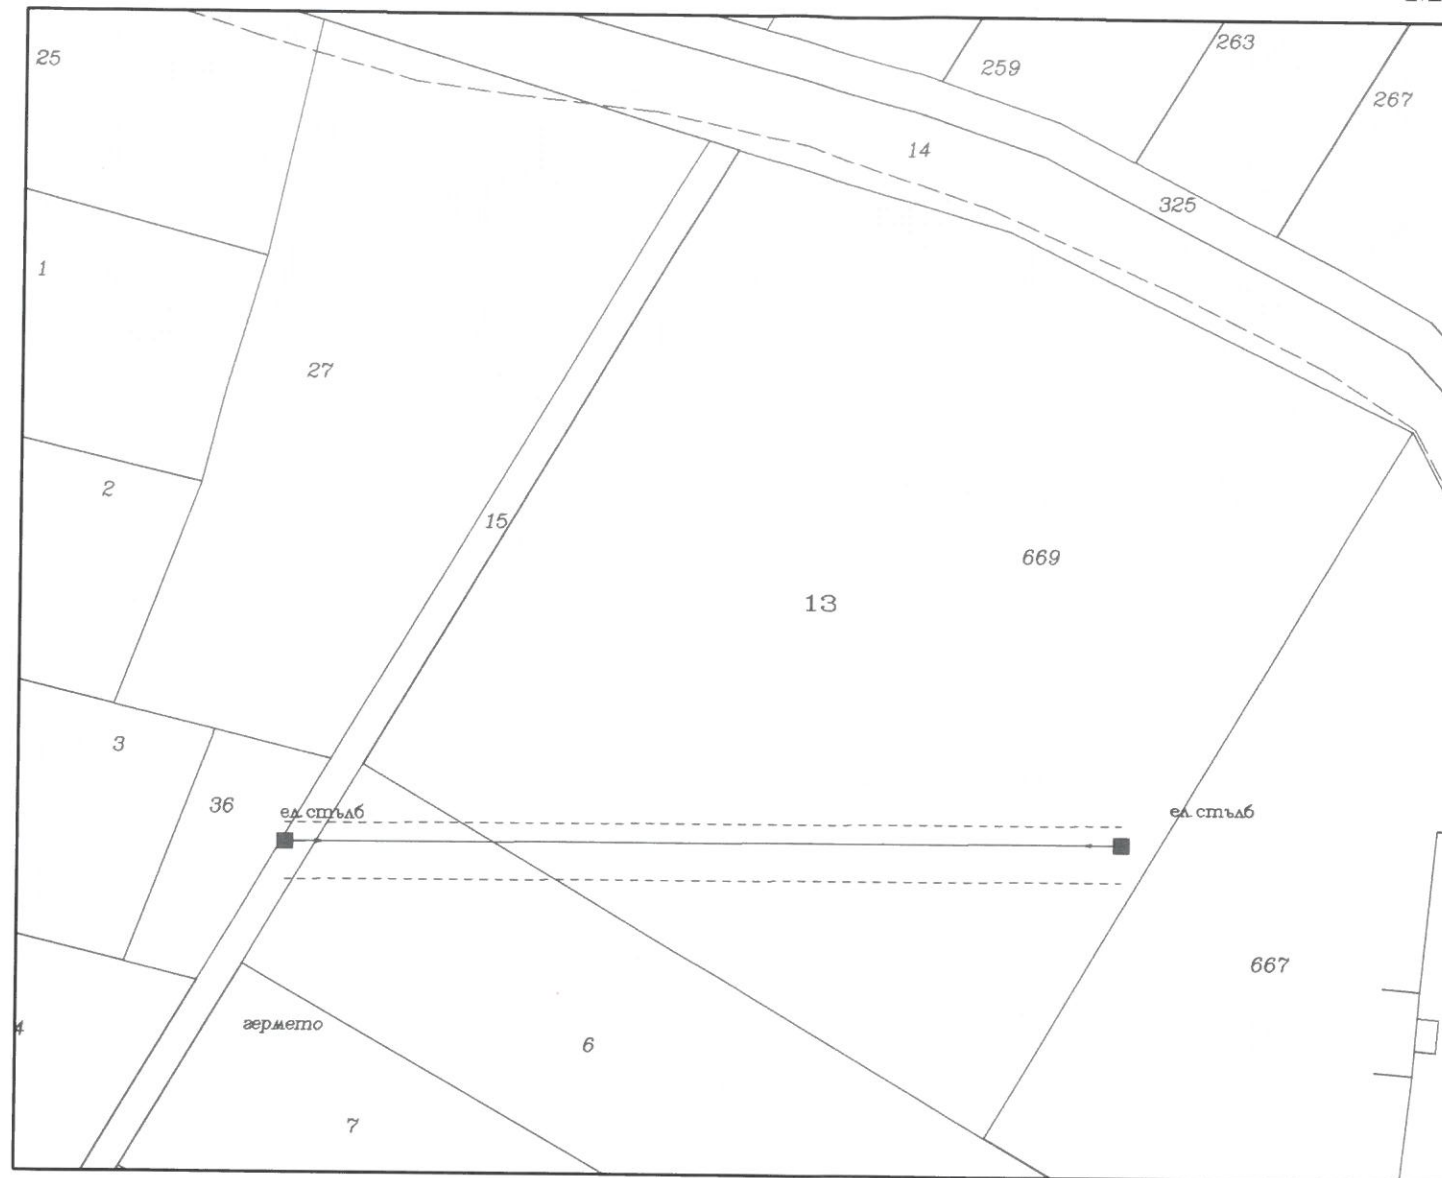

ИЗВАДКА ОТ КВС


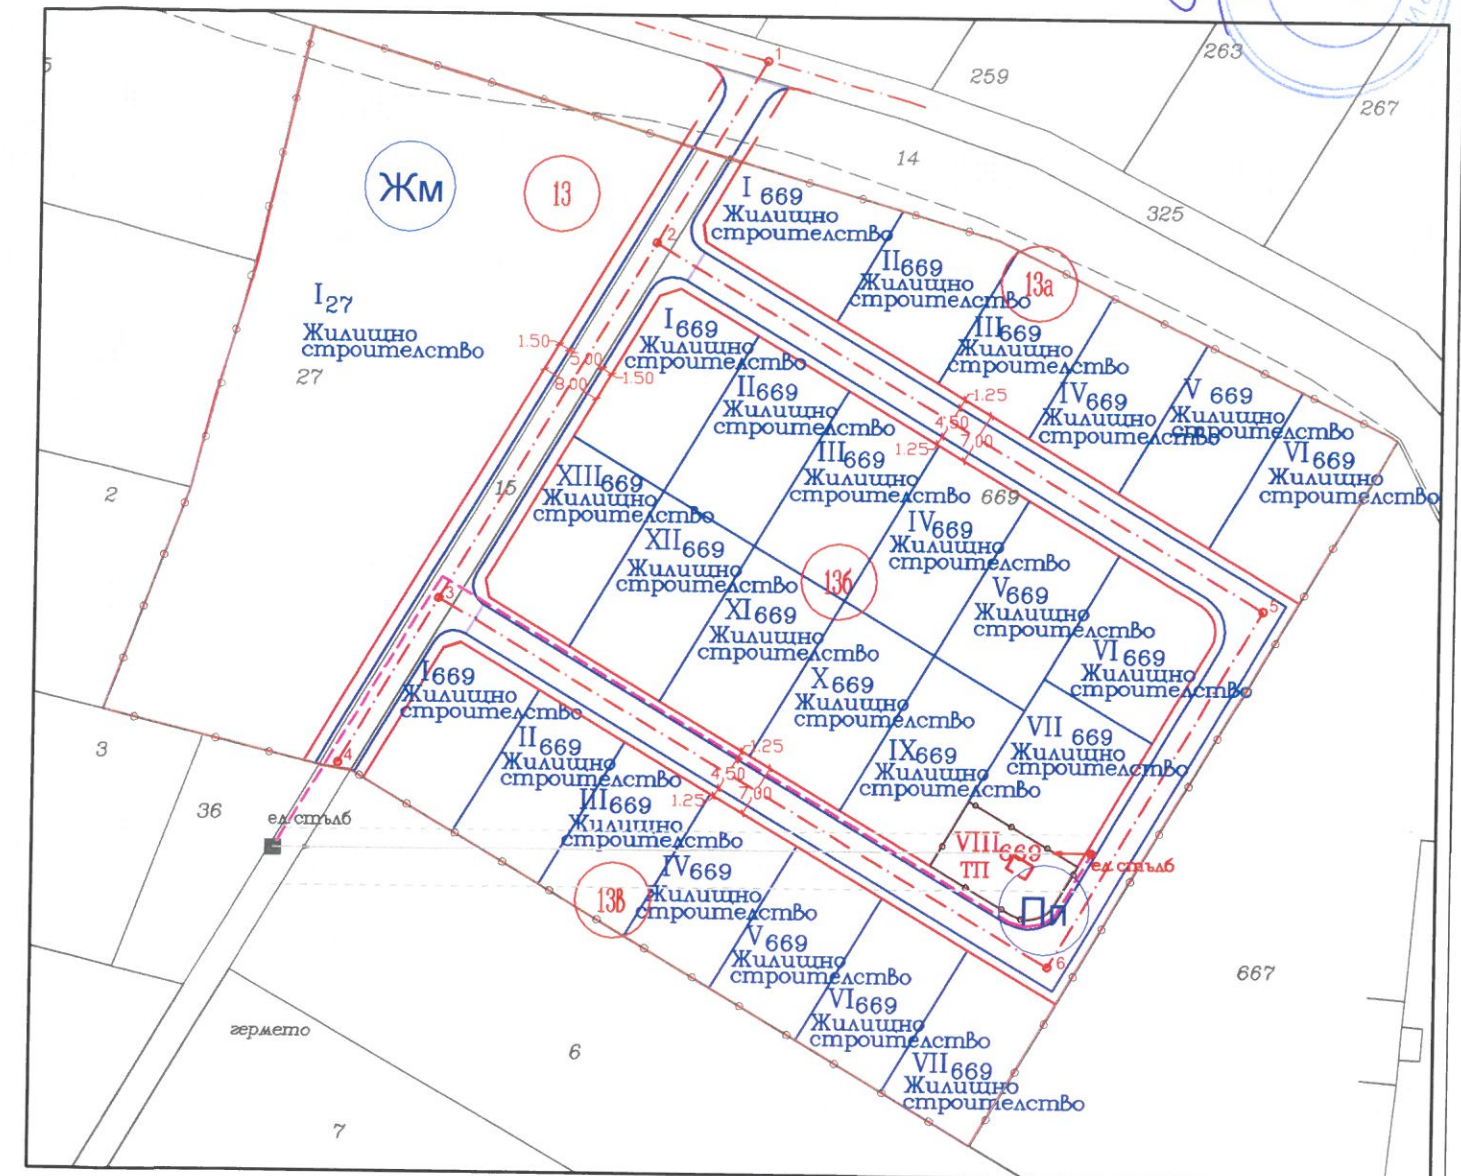


ПУП - ПЛАН ЗА РЕГУЛАЦИЯ

ЗЕНИТЕО www.zenitgeo.com e-mail: info@zenitgeo.com MOODY MOODY INTERNATIONAL ООО 90012008 Пазарджик 2007		гр. София 1690, ул. "Тодор Делчев" № 55, тел. 02/818 25 08, факс 02/818 25 58 гр. Пазарджик 4400, ул. "Евразия" № 1, тел. 034/40 08 55, факс 034/40 55 58 гр. Пловдив 4000, ул. "Богомил" № 31, тел. 032/27 50 08, факс 032/27 50 58 гр. Карлово 4300, ул. "Търговищка" № 10, тел. 0335/9 55 50	
Изпълнител: инж. Вангелия Кирова		ОБЕКТ: ПУП - ПРЗ ЗА ПИ 013027 И ПИ 013669 В МЕСТНОСТТА "ГЕРМЕТО" ПО КВС НА ЗЕМЛИЩЕ СЕПТЕМВРИ, ОБЩИНА СЕПТЕМВРИ, ОБЛАСТ ПАЗАРДЖИК	
Чертеж: ПУП - ПЛАН ЗА РЕГУЛАЦИЯ		М 1:1000	
ПРОЕКТАНТ: инж. Д. Пашов		ПОДПИС:	
ВЪЗЛОЖИТЕЛИ: Величко Сашов Михайлов		01.2017 г.	

ПУП - ПЛАН ЗА РЕГУЛАЦИЯ И ЗАСТРОЯВАНЕ
за ПИ 013027 и ПИ 013669 в местността "Гермето" по КВС на землище гр. Септември,
община Септември, област Пазарджик
М 1:1000

ОДОБРЯВАМ
със заповед № 26
10.05.2018
КМЕТ: КМЕТ

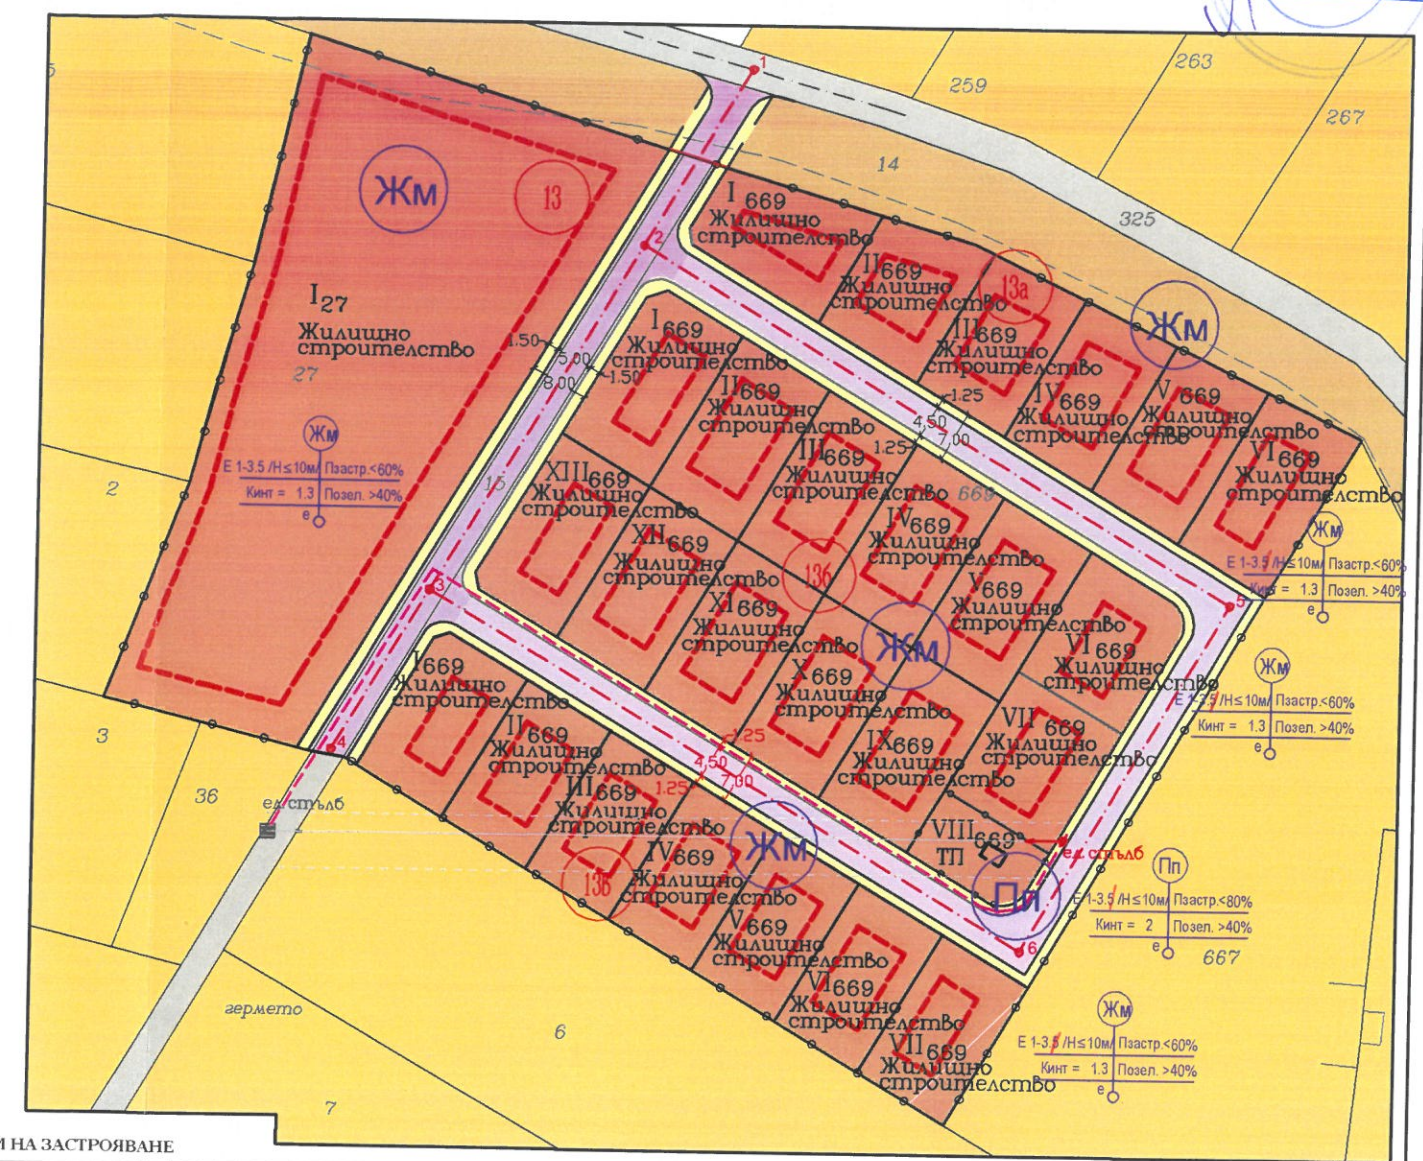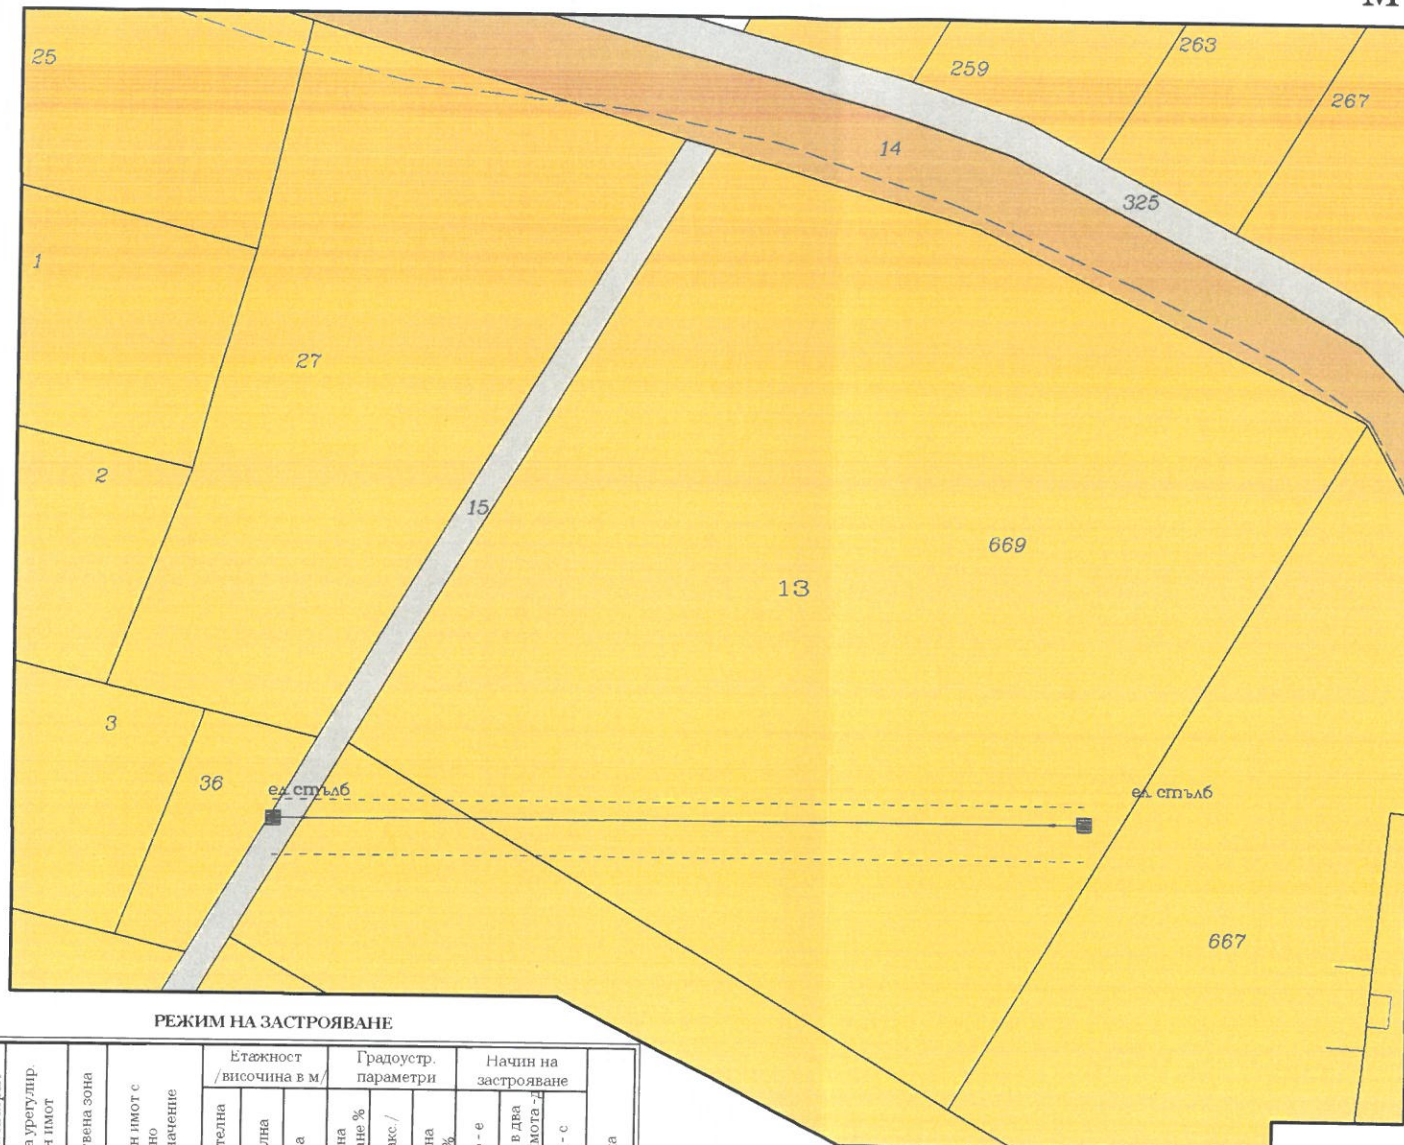

РЕЖИМ НА ЗАСТРОЯВАНЕ

Номер на квартал	Номер на урегулиран поземлен имот	Устройствена зона	Поземлен имот с установено предназначение	Етажност / височина в м /			Градоустр. параметри			Начин на застрояване			Забележка
				Задължителна	Максимална	Възможна "от-до"	макс. Пл на застрояване %	К инт. / макс. / минимална	Позел. %	Свободно - е	Свързано в два съседни имота - с	Свързано - с	
13	I 27	ЖМ	"ЗА ЖИЛИЩНО СТРОИТЕЛСТВО"	3	10	0.5-10	60	1.3	40	●			
	I 669	ЖМ	"ЗА ЖИЛИЩНО СТРОИТЕЛСТВО"	3	10	0.5-10	60	1.3	40	●			
	II 669	ЖМ	"ЗА ЖИЛИЩНО СТРОИТЕЛСТВО"	3	10	0.5-10	60	1.3	40	●			
	III 669	ЖМ	"ЗА ЖИЛИЩНО СТРОИТЕЛСТВО"	3	10	0.5-10	60	1.3	40	●			
	IV 669	ЖМ	"ЗА ЖИЛИЩНО СТРОИТЕЛСТВО"	3	10	0.5-10	60	1.3	40	●			
	V 669	ЖМ	"ЗА ЖИЛИЩНО СТРОИТЕЛСТВО"	3	10	0.5-10	60	1.3	40	●			
	VI 669	ЖМ	"ЗА ЖИЛИЩНО СТРОИТЕЛСТВО"	3	10	0.5-10	60	1.3	40	●			
	I 669	ЖМ	"ЗА ЖИЛИЩНО СТРОИТЕЛСТВО"	3	10	0.5-10	60	1.3	40	●			
13a	II 669	ЖМ	"ЗА ЖИЛИЩНО СТРОИТЕЛСТВО"	3	10	0.5-10	60	1.3	40	●			
	III 669	ЖМ	"ЗА ЖИЛИЩНО СТРОИТЕЛСТВО"	3	10	0.5-10	60	1.3	40	●			
	IV 669	ЖМ	"ЗА ЖИЛИЩНО СТРОИТЕЛСТВО"	3	10	0.5-10	60	1.3	40	●			
	V 669	ЖМ	"ЗА ЖИЛИЩНО СТРОИТЕЛСТВО"	3	10	0.5-10	60	1.3	40	●			
	VI 669	ЖМ	"ЗА ЖИЛИЩНО СТРОИТЕЛСТВО"	3	10	0.5-10	60	1.3	40	●			
	VII 669	ЖМ	"ЗА ЖИЛИЩНО СТРОИТЕЛСТВО"	3	10	0.5-10	60	1.3	40	●			
	VIII 669	ЖМ	"ЗА ЖИЛИЩНО СТРОИТЕЛСТВО"	3	10	0.5-10	60	1.3	40	●			
	13б	I 669	ЖМ	"ЗА ЖИЛИЩНО СТРОИТЕЛСТВО"	3	10	0.5-10	60	1.3	40	●		
II 669		ЖМ	"ЗА ЖИЛИЩНО СТРОИТЕЛСТВО"	3	10	0.5-10	60	1.3	40	●			
III 669		ЖМ	"ЗА ЖИЛИЩНО СТРОИТЕЛСТВО"	3	10	0.5-10	60	1.3	40	●			
IV 669		ЖМ	"ЗА ЖИЛИЩНО СТРОИТЕЛСТВО"	3	10	0.5-10	60	1.3	40	●			
V 669		ЖМ	"ЗА ЖИЛИЩНО СТРОИТЕЛСТВО"	3	10	0.5-10	60	1.3	40	●			
VI 669		ЖМ	"ЗА ЖИЛИЩНО СТРОИТЕЛСТВО"	3	10	0.5-10	60	1.3	40	●			
VII 669		ЖМ	"ЗА ЖИЛИЩНО СТРОИТЕЛСТВО"	3	10	0.5-10	60	1.3	40	●			
VIII 669		ЖМ	"ЗА ЖИЛИЩНО СТРОИТЕЛСТВО"	3	10	0.5-10	60	1.3	40	●			

ИЗВАДКА ОТ КВС

ЖМ
Е 1-3.5 / H ≤ 10m Пастр < 60%
Кинт = 1.3 Позел. > 40%

Пп
Е 1-3.5 / H ≤ 10m Пастр < 80%
Кинт = 2 Позел. > 40%

ЛЕГЕНДА



РЕЖИМ НА ЗАСТРОЯВАНЕ

Номер на масив	Номер на урегулиран поземлен имот	Устройствена зона	Поземлен имот с установено предназначение	Етажност / височина в м			Градоустр. параметри		Начин на застрояване		Забележка	
				Задължителна	Максимална	Възможна "от до"	макс. Пл на застрояване %	К инт / макс. / минимална Позел. %	Свободно - е	Свързано в два съседни имота - с		Свързано - с
135	IX 669	Пп	"за ПП"	3	10	0.5-10	60	1.3	40	●		
	X 669	Жм	"за жилищно строителство"	3	10	0.5-10	60	1.3	40	●		
	XI 669	Жм	"за жилищно строителство"	3	10	0.5-10	60	1.3	40	●		
	XII 669	Жм	"за жилищно строителство"	3	10	0.5-10	60	1.3	40	●		
	XIII 669	Жм	"за жилищно строителство"	3	10	0.5-10	60	1.3	40	●		
	I 669	Жм	"за жилищно строителство"	3	10	0.5-10	60	1.3	40	●		
136	II 669	Жм	"за жилищно строителство"	3	10	0.5-10	60	1.3	40	●		
	III 669	Жм	"за жилищно строителство"	3	10	0.5-10	60	1.3	40	●		
	IV 669	Жм	"за жилищно строителство"	3	10	0.5-10	60	1.3	40	●		
	V 669	Жм	"за жилищно строителство"	3	10	0.5-10	60	1.3	40	●		
	VI 669	Жм	"за жилищно строителство"	3	10	0.5-10	60	1.3	40	●		
	VII 669	Жм	"за жилищно строителство"	3	10	0.5-10	60	1.3	40	●		

ПУП - ПЛАН ЗА ЗАСТРОЯВАНЕ

ЗЕНИТЕО
www.zeniteo.com e-mail: info@zeniteo.com

г. София 1000, бул. "Гоце Делчев" № 55, тел. 02/ 818 25 66, факс: 02/ 818 25 56
г. Пазарджик 4000, ул. "Екзарх Йосиф" № 1, тел. 034/ 40 65 55, факс: 034/ 40 55 56
г. Пловдив 4000, ул. "Борислав" № 31, тел. 032/ 27 50 66, факс: 032/ 27 50 56
г. Карлово 4300, ул. "Търговища" № 10, тел. 0335/ 9 55 50

Управител: инж. Вангелия Кирова

ОБЕКТ: ПУП - ПРЗ ЗА ПИ 013027 И ПИ 013669 В МЕСТНОСТТА "ГЕРМЕТО" ПО КВС НА ЗЕМЛИЩЕ СЕПТЕМВРИ ОБЩИНА СЕПТЕМВРИ ОБЛАСТ ПАЗАРДЖИК

ЧЕРТЕЖ: ПУП - ПЛАН ЗА ЗАСТРОЯВАНЕ

ПРОЕКТАНТ: арх. Г. Янев

ВЪЗЛОЖИТЕЛИ: Величко Сашов, Михайлов

Дата: 10.05.2018

Подпис: подпис

01.2017 г.