

ПОДРОБЕН УСТРОЙСТВЕН ПЛАН ИЗМЕНЕНИЕ НА ПЛАН ЗА РЕУЛАЦИЯ

за ПИ 011552 /УПИ XXX-201,488, За производствена, складова и
търговска дейност/ и ПИ 011486 /УПИ XXXII-486, За производство,
търговия и складова база/, местност „Адата“, землище
гр.Септември, общ.Септември, обл.Пазарджик

Възложител: „ИСАВ - 1“ ЕООД

Изпълнител: “ЗЕНИТ - ГЕО” ЕООД



гр.Пазарджик
2017 г.

	КАМАРА НА ИНЖЕНЕРИТЕ В ИНВЕСТИЦИОННОТО ПРОЕКТИРАНЕ	
	ПЪЛНА ПОВЕЛЕНА ПРАВОСПОСОБНОСТ	
Секция:	Регистрационен № 05906	
ГПГ	инж. ДИМИТЪР НИКОЛОВ ПАШОВ	
Части на проекта: по удостоверение за ППГ	Подпис:	
ВАЖИ С ВАЛИДНО УДОСТОВЕРЕНИЕ ЗА ППГ ЗА ТЕКУЩА ГОДИНА		

ОБЯСНИТЕЛНА ЗАПИСКА

Към обект: Изменение на ПР за ПИ 011552 /УПИ XXX-201,488, За производствена, складова и търговска дейност/ и ПИ 011486 /УПИ XXXII-486, За производство, търговия и складова база/, местност „Адата“, землище гр.Септември, общ.Септември, обл.Пазарджик

Възложител: „ИСАВ - 1“ ЕООД

Проектът за изменение на ПР за ПИ 011552 /УПИ XXX-201,488, За производствена, складова и търговска дейност/ и ПИ 011486 /УПИ XXX-486, За производство, търговия и складова база/, местност „Адата“, землище гр.Септември е изработен във връзка със Заповед № 54. от ..26.09.2017г. на Кмета на Община Септември, на основание чл.134, ал.2, т.6 от ЗУТ и искане на възложителя.

Поземлени имоти 011522 и 011486 са собственост на инвеститора - „ИСАВ - 1“ ЕООД.

С проекта за се предвижда изменение на ПР за УПИ XXX-201,488, За производствена, складова и търговска дейност и УПИ XXXII-486, За производство, търговия и складова база, местност „Адата“, землище гр.Септември, с оглед обединяването им и образуване на един урегулиран поземлен имот XXX-201,488,486, За производствена, складова и търговска дейност.

Пътният достъп до обекта ще се осъществява по съществуващи общински пътища, граничещи с имота.

Проектът за ПР е изготвен в М 1 : 1000.


Изменението на план за регулация за УПИ XXX-201,488, За производствена, складова и търговска дейност и УПИ XXXII-486, За производство, търговия и складова база, местност „Адата“, землище гр.Септември е съобразено с нормите за проектиране на ЗУТ, Наредба №7 за правила и нормативи за устройството на отделните видове територии и устройствени зони от 22.12.2003 год. и Наредба №8 от 14.06.2001 год. за обема и съдържанието на устройствените схеми и планове.


гр.Пазарджик
2017 г.

Проектант:
/инж. Д. Пашов/



ИЗМЕНЕНИЕ НА ПЛАН ЗА РЕГУЛАЦИЯ
за ПИ 011552 /УПИ XXXI - За производствена, складова и търговска дейност/ и ПИ 011486 /УПИ XXXII - За
производство, търговия и складова база/, местност "Адата", землище гр.Септември, община Септември
М 1:1000

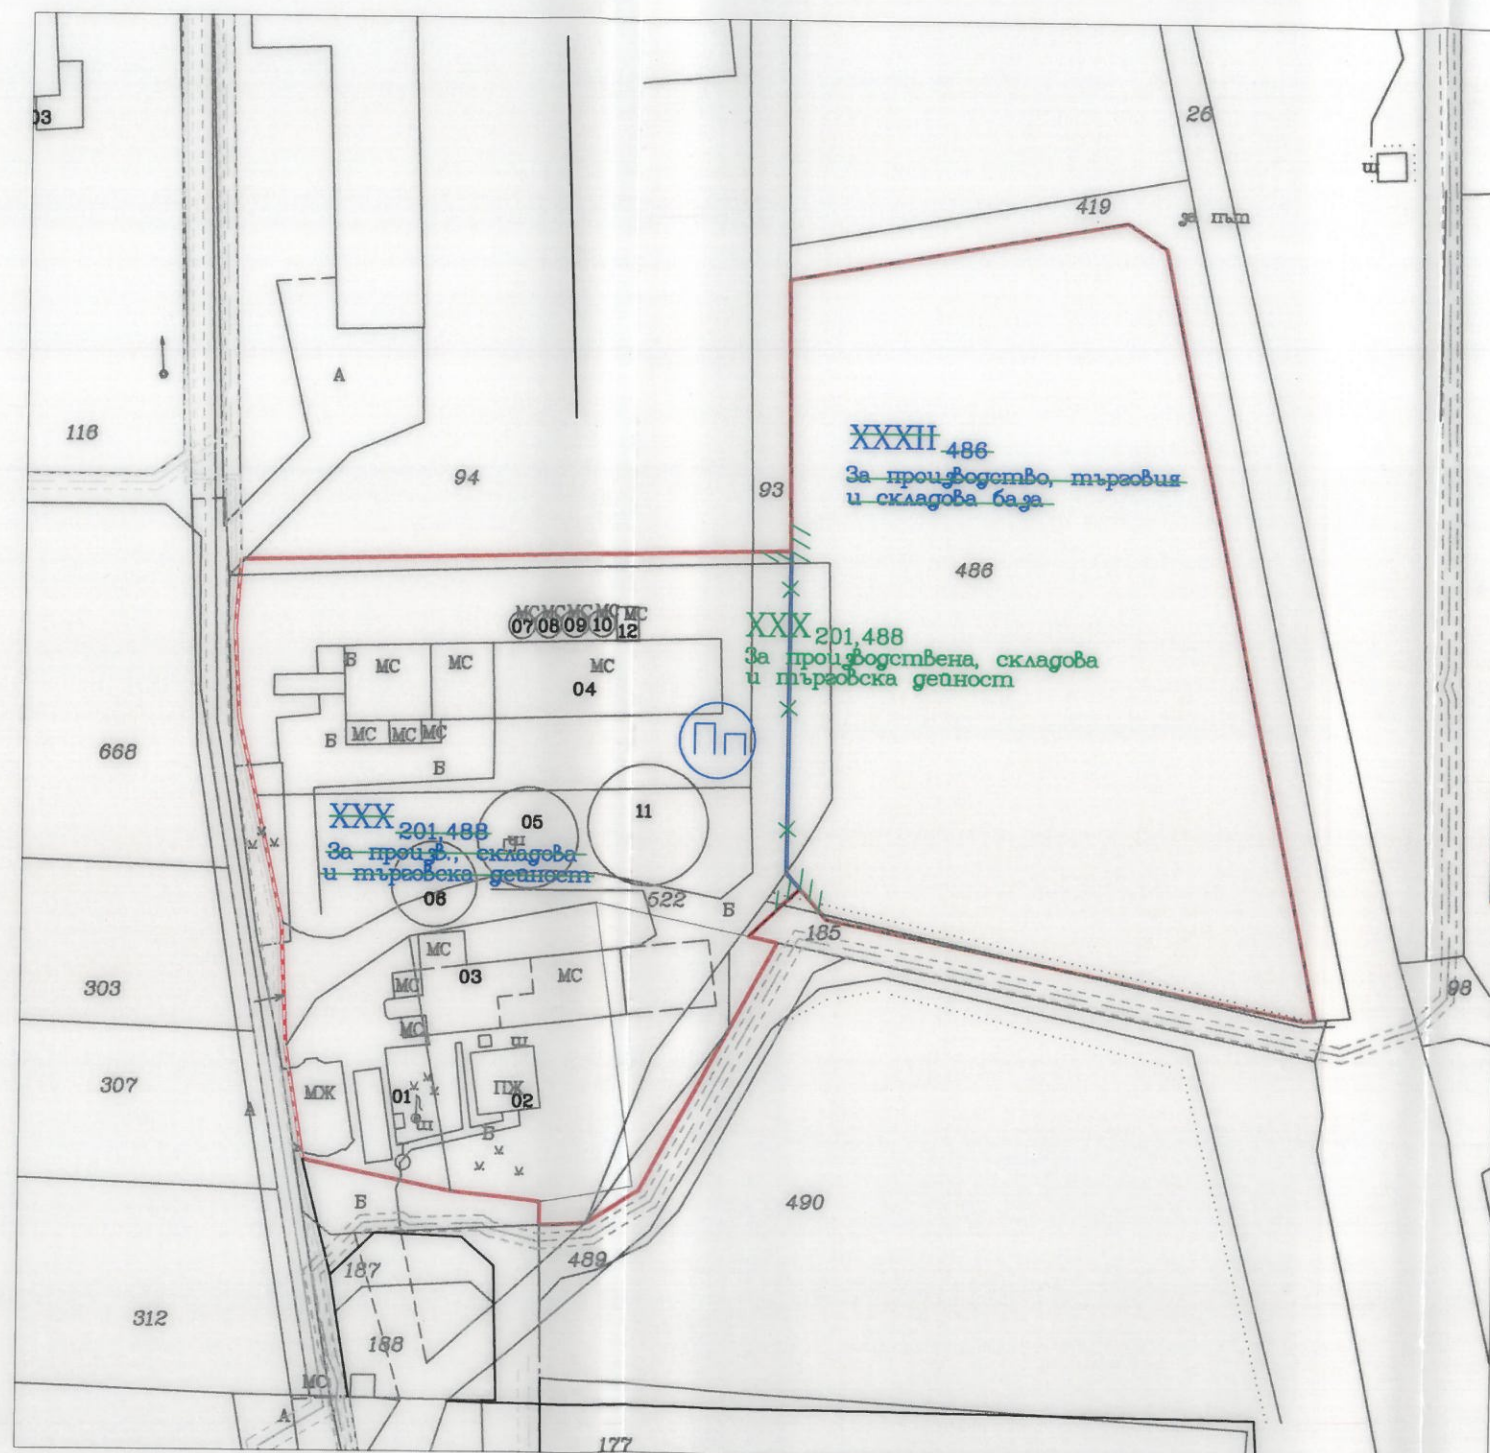

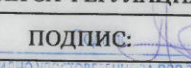 		www.zenitgeo.com; e-mail: info@zenitgeo.com гр. София 1680, бул. "Гоце Делчев" № 55, тел. 02/ 818 25 66, факс 02/ 818 25 56 гр. Пазарджик 4400, ул. "Евфрей Йосиф" № 1, тел. 034/ 40 56 55, факс 034/ 40 55 56 гр. Пловдив 4000, ул. "Борислав" № 31, тел. 032/ 27 50 56, факс 032/ 27 50 56 гр. Карлово 4300, ул. "Търговска" № 10, тел. 0335/ 9 55 50
Управител: инж. Вангелия Кирова - ИНЖЕНЕРИТЕ С ИНВЕСТИЦИОННО ПРОЕКТИРАНЕ		
ОБЕКТ:	Изменение на ПР за ПИ 011552 /УПИ XXXI - За произв., складова и търговска дейност/ и ПИ 011486 /УПИ XXXII - За производство, търговия и складова база/, местност "Адата", землище гр.Септември	
ЧЕРТЕЖ:	ИЗМЕНЕНИЕ НА ПЛАН ЗА РЕГУЛАЦИЯ	М 1:1000
ПРОЕКТАНТ:	инж. Д. Пашов	ПОДПИС: 
ВЪЗЛОЖИТЕЛИ:	"ИСАВ" ЕООД	11.2017 г.